

PIANTA PLANO TERRA




↑
INGRESSO

A cura dell'RSPP Ing. E. Lucchesini

VOI SIETE QUI



 ISTITUTO I.S. VESPUCCI-COLOMBO SEDE VESPUCCI Piano Esodo ai sensi del D.M. 10.03.98 LEGENDA	
POSIZIONE ESTINTORE	
POSIZIONE IDRANTE	
CASSETTA PRONTO SOCCORSO	
USCITA EMERGENZA	
LUOGO DI RACCOLTA	

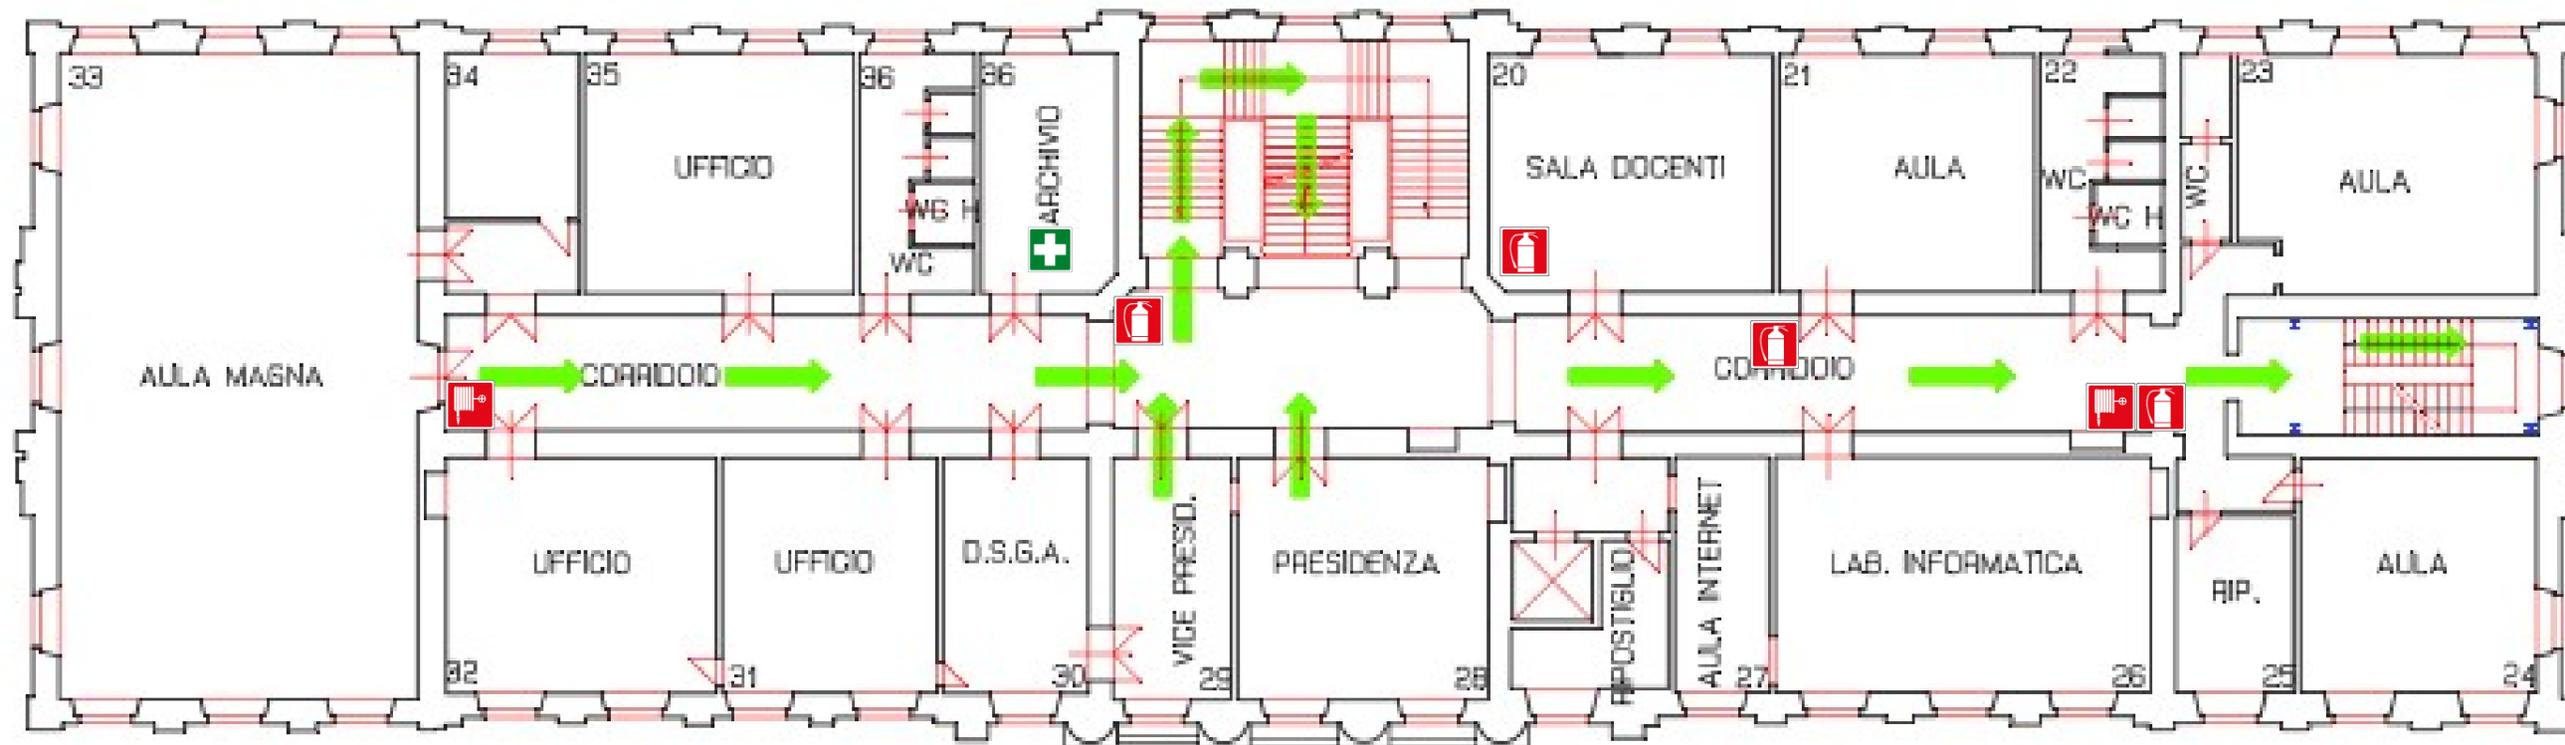


PIANTA PIANO PRIMO



VOI SIETE QUI 

A cura dell'RSPP Ing. E. Lucchesini

 ISTITUTO I.I.S. VESPUCCI-COLOMBO SEDE VESPUCCI Piano Esodo ai sensi del D.M. 10.03.98	
LEGENDA	
POSIZIONE ESTINTORE	
POSIZIONE IDRANTE	
CASSETTA PRONTO SOCCORSO	
USCITA EMERGENZA	
LUOGO DI RACCOLTA	

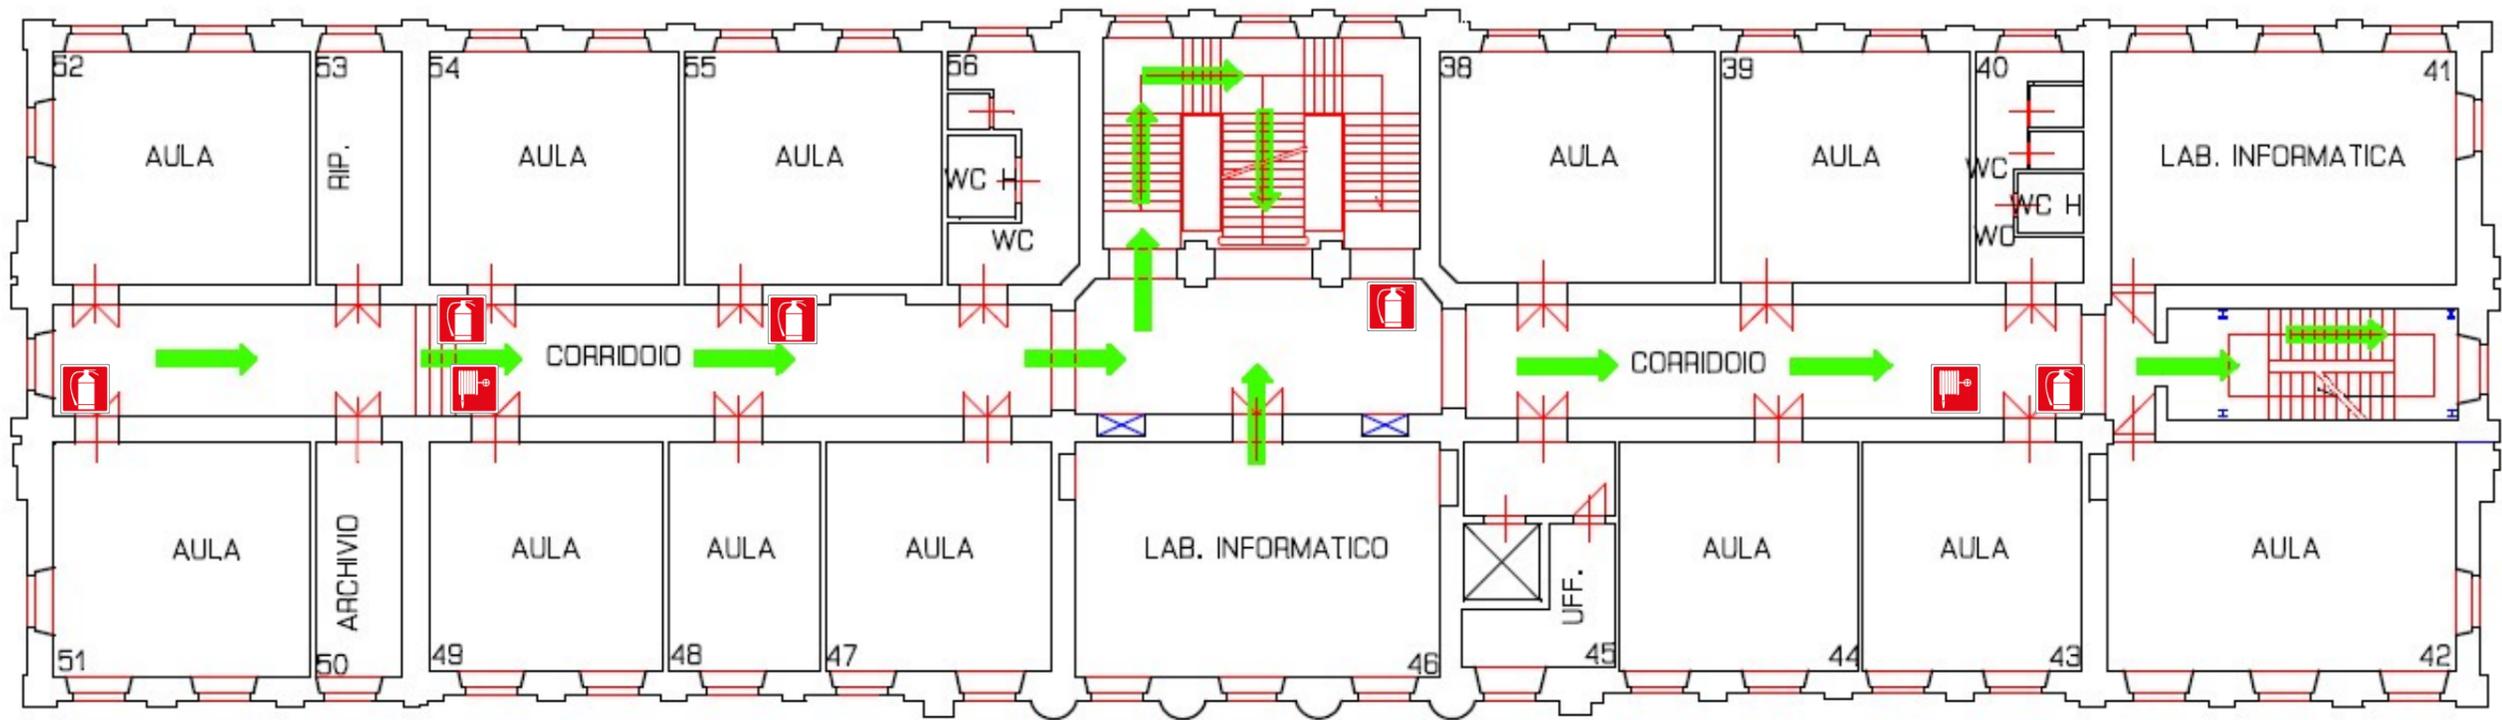

PIANTA PIANO SECONDO




VOI SIETE QUI



A cura dell'RSPP Ing. E. Lucchesini

 ISTITUTO I.I.S. VESPUCCI-COLOMBO SEDE VESPUCCI Piano Esodo ai sensi del D.M. 10.03.98 LEGENDA	
POSIZIONE ESTINTORE	
POSIZIONE IDRANTE	
CASSETTA PRONTO SOCCORSO	
USCITA EMERGENZA	
LUOGO DI RACCOLTA	

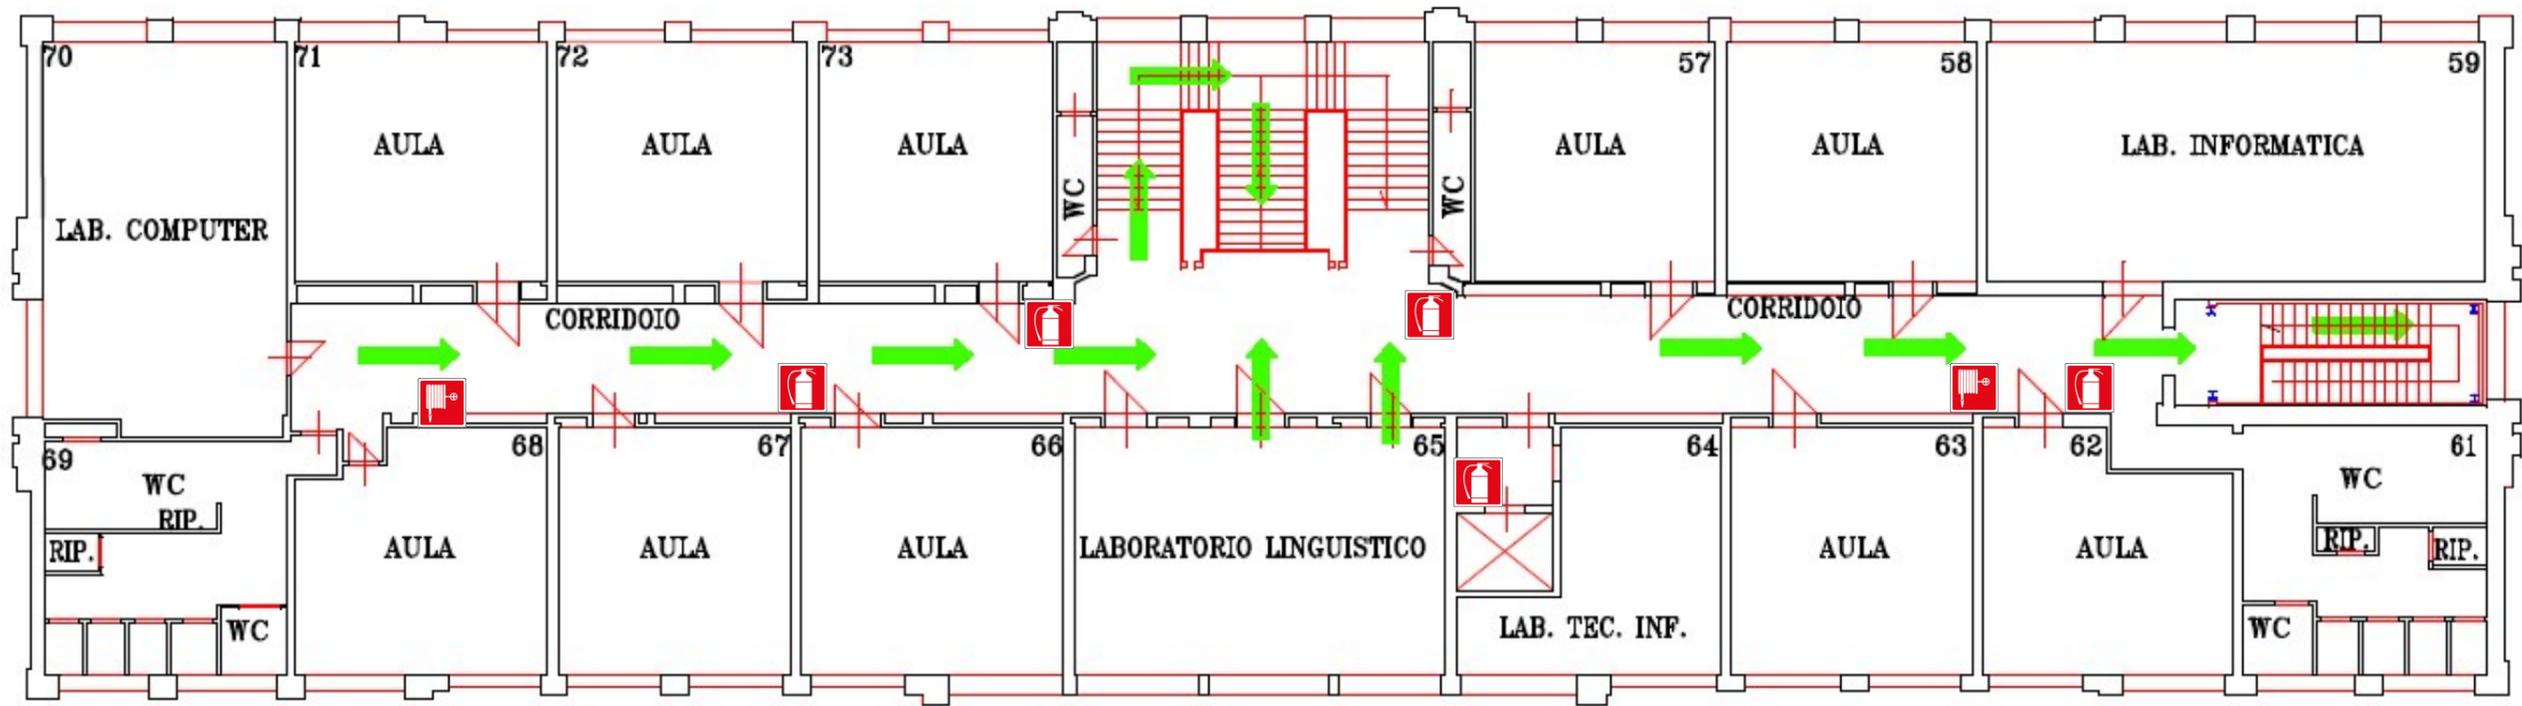

PIANTA PIANO TERZO



A cura dell'RSPP Ing. E. Lucchesini

VOI SIETE QUI



 ISTITUTO I.I.S. VESPUCCI-COLOMBO SEDE VESPUCCI Piano Esodo ai sensi del D.M. 10.03.98 LEGENDA	
POSIZIONE ESTINTORE	
POSIZIONE IDRANTE	
CASSETTA PRONTO SOCCORSO	
USCITA EMERGENZA	
LUOGO DI RACCOLTA	